



Comune di Monteverdi Marittimo - REGOLAMENTO URBANISTICO - CARTA DELLE FATTIBILITA'

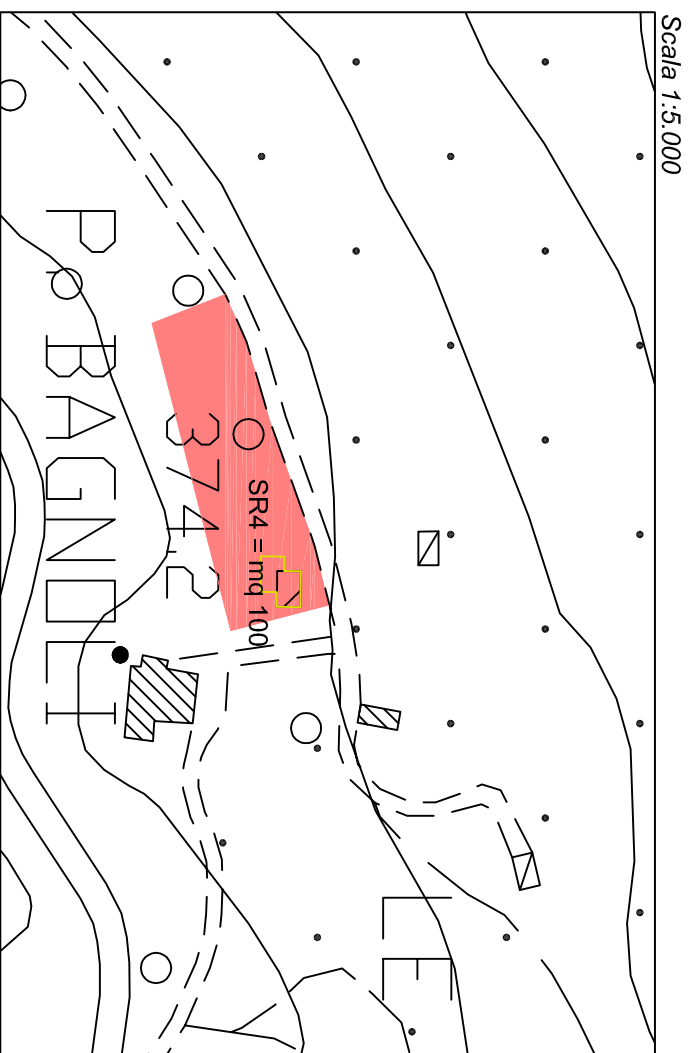

Scala 1:5.000

LEGENDA	
	LIMITE DI COMPARTO
	SATURAZIONE RESIDENZIALE

Scala 1:1.000

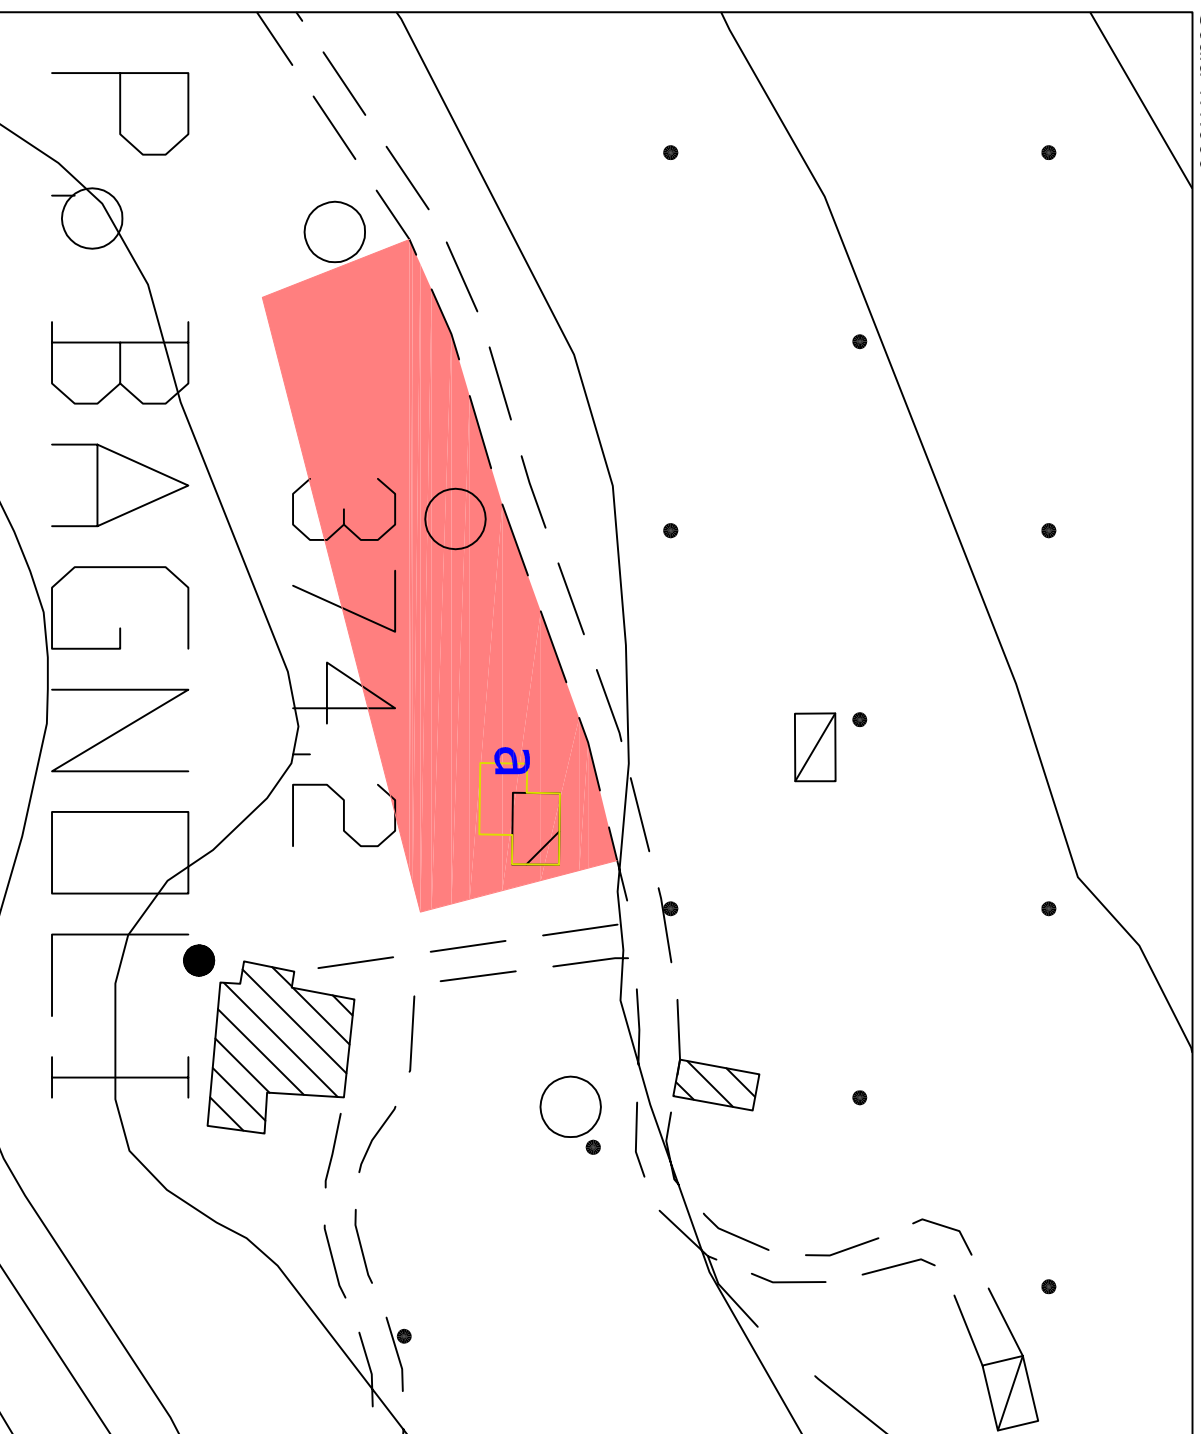

U.T.O.E. n. 6 - MONTEVERDI Scheda n° 11 "P. BAGNOLI"

SR 4
Si prevede un modesto ampliamento del nucleo residenziale esistente. La tipologia ammessa, con case isolate secondo lo schema dell'edilizia esistente, prevederà massimo un piano fuori terra.

N_Poly	Pericolosità Idraulica	Pericolosità Geomorfologica-Sismica	Fattibilità Idraulica	Fattibilità Geomorfologica-Sismica
a	1	2b	1	2

Descrizione sommaria: Area inserita appena fuori il centro abitato di Monteverdi M.mo in direzione di Sassetta.
Geologia: Flysch di Monteverdi (MTV)
Geomorfologia: N.N.

Aspetti idraulici:

Verifica di idoneo smaltimento e/o collegamento verso il reticolo idraulico esistente delle acque meteoriche provenienti dalla nuove superfici impermeabilizzate e/o coperte.

Aspetti geomorfologici:

- Gli accertamenti geognostici a supporto dello strumento attuativo dovranno prevedere:
- Rilievo piano-altimetrico e sezioni morfologiche stato attuale e di progetto, in scala uguale o maggiore di 1:1000 / 1:500;
 - Indagini geognostiche in situ (sondaggi, saggi, prospezioni geofisiche, etc.) finalizzate alla verifica della copertura detritica spinte almeno fino al ritrovamento del substrato litoidale in posto;
 - Verifica circa la possibile presenza e relativa potenza di locali accumuli di detrito roccioso;
 - Stima di massima dei parametri geotecnici e verifica dell'esistenza di orizzonti compressibili o rimaneggiati;
 - Verifiche di stabilità globale per eventuali sbrancamenti o riporti;
 - Indicazioni sulle possibili tipologie di fondazione (ordinarie o speciali) da adottare e sulla necessità di realizzare opere di contenimento o di messa in sicurezza.

Aspetti sismici: Sono facoltativi approfondimenti d'indagine di carattere geofisico (es. VS30).

Revisione	Data	Descrizione	Redatto	Disegnato	Approvato
0	10/12/2010	1ª Redazione	S. Crocetti/ G. Lari	S. Crocetti/ A. Baldelli/ S. Caccavale/ M. Cinci	S. Crocetti/ G. Lari